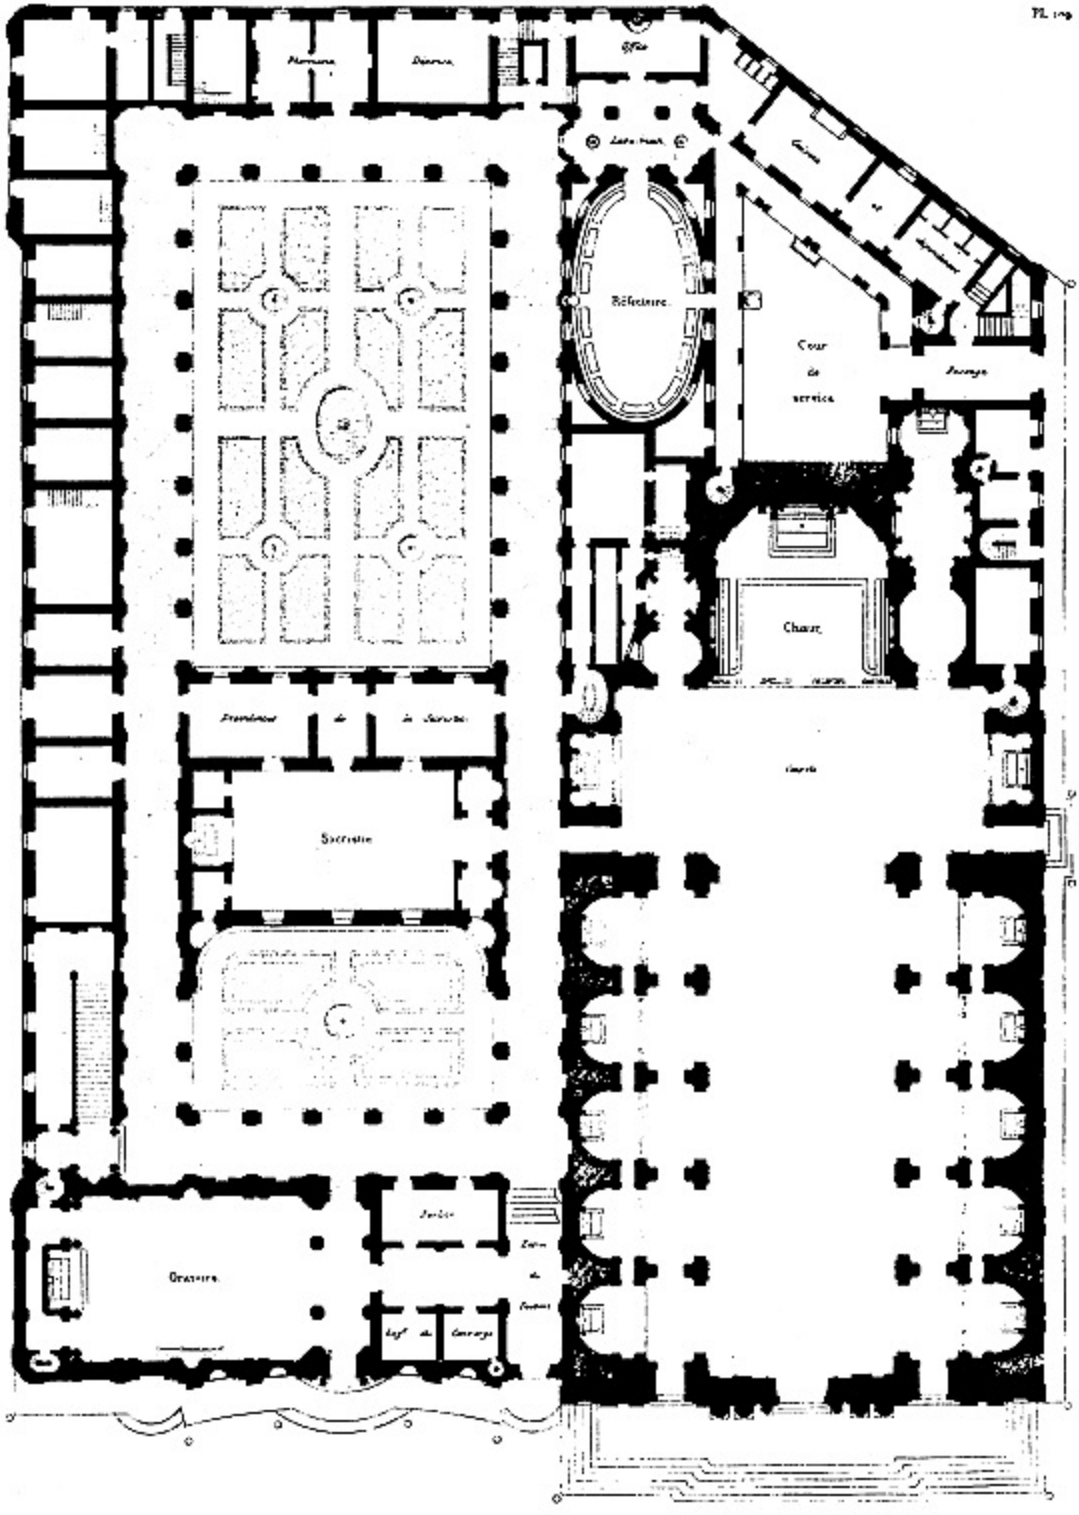


PLAN DE L'EGLISE ET DU COUVENT DE S.M. IN VALLICELLA ou LA CHIESA NUOVA (N° 1)